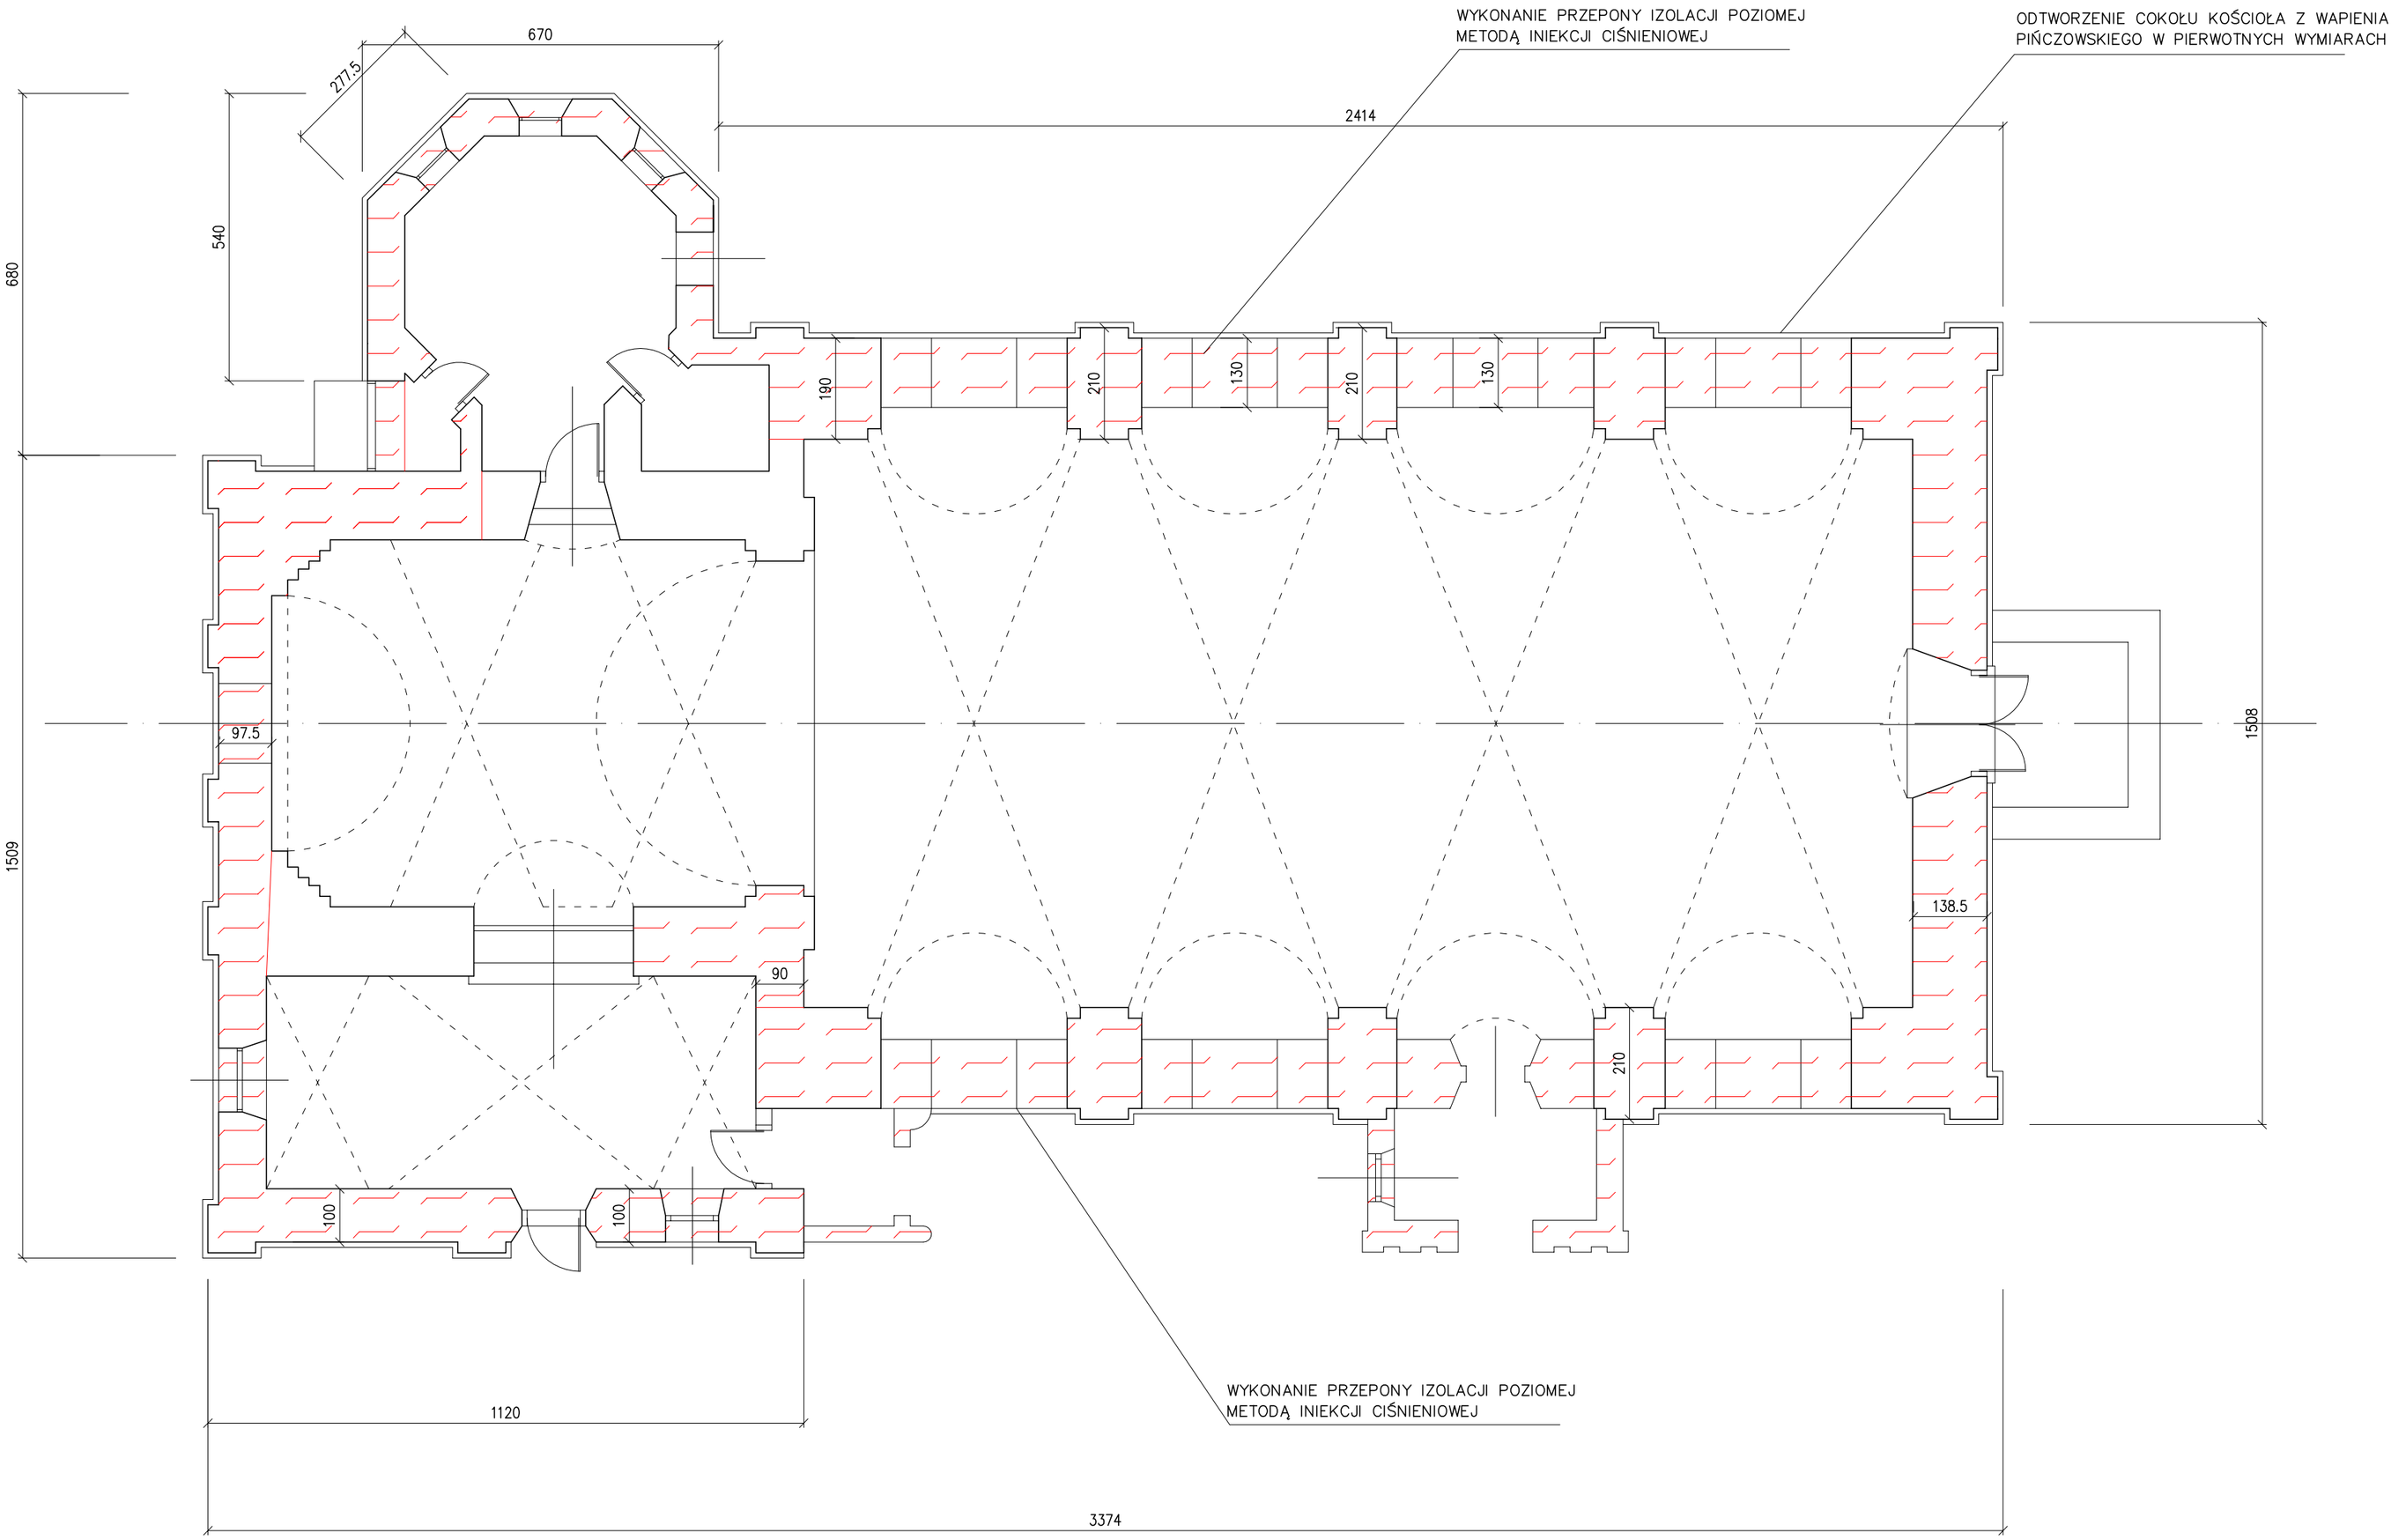

RZUT PRZYZIEMIA KOŚCIOŁA
prace renowacyjne
skala 1:100

AUTORSKA PRACOWNIA PROJEKTOWA
architekt Dorota Krzyżanowska
33-100 TARNÓW, UL TUCHOWSKA 25a
tel/fax:)014) 626 80 90, 0604 257 169, e-mail: archdk@wp.pl

SANKTUARIUM MATKI BOSKIEJ W ODPORYSZOWIE

PROJEKTOWAŁ: mgr inż. arch. DOROTA KRZYŻANOWSKA	PODPIS	CZĘŚĆ:	BRANŻA: ARCHITEKTURA	
NR UPRAWNIEŃ: BUA-NB-8346/31/90, MP 03 23				
OPRACOWAŁ: mgr inż. ANNA ŁYSAKOWSKA	PODPIS	NAZWA RYSUNKU: RZUT PRZYZIEMIA KOŚCIOŁA		
SPRAWDZIŁ: mgr inż. arch. BOGUSŁAW TWORZYDŁO	PODPIS	SKALA: 1:100	DATA: LUTY 2009	NR RYS.
NR UPRAWNIEŃ: UAN 83/46/75/85, MP 06 09				

ZASTRZEGA SIĘ WSZELKIE PRAWA WYNIKAJĄCE Z PRAWA AUTORSKIEGO. RYSUNEK NINIEJSZY NIE MOŻE BYĆ: PRZERYSOWANY, UZUPEŁNIANY, POWIELANY LUB ODSTĄPIONY BEZ ZGODY JEDNOSTKI AUTORSKIEJ.